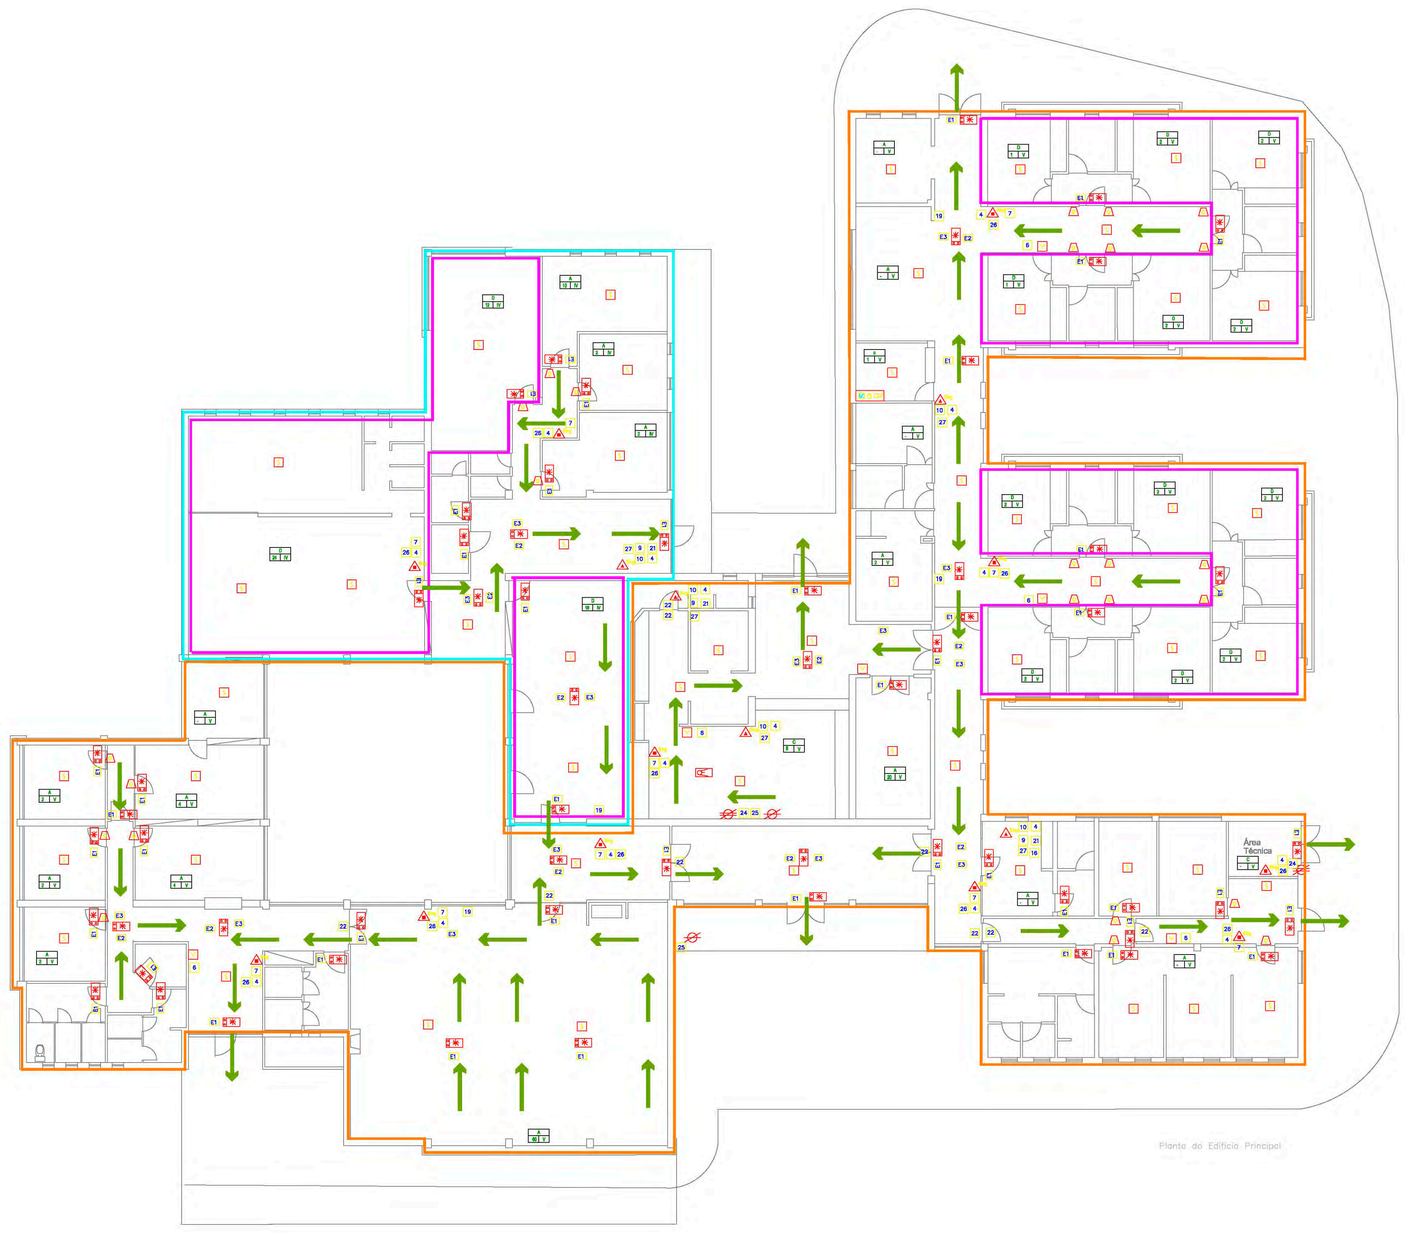

Planta do Edifício Principal

Planta do Edifício de Apoio

SINALIZAÇÃO / PICTOGRAMAS

NOTA: O PICTOGRAMA Nº9 TEM DE SER COLOCADO EM AMBOS OS LADOS DA PORTA

SINALIZAÇÃO / PICTOGRAMAS

SIMBOLOGIA DE SEGURANÇA CONTRA INCÊNDIO:

Legenda:

- Câmara Corta-Fogo
- Classificação do Risco de Utilização-Tipo V
- Classificação do Risco de Utilização-Tipo IV
- Locais de Risco D
- Caminhos de Evacuação

Local de risco	
Efectivo	Utilização tipo

Quadro máximo efectivo

	Em locais de Risco D	Outros
Lar	22	60
Jardim de Infância	24	
Total	108	

legenda

Rés-do-Chão

1(e entrada do infantário
2(e casas de banho
3(e sala da educadora
4(e sala atendimento aos pais
5(e sala de apoio as actividades
6(e sala de actividades (a)
7(e sala de actividades (b)
8(e dormitório
9(e casas de banho
10(e refeitório de apoio ao infantário
11(e entrada de serviço ao apoio domiciliário
12(e cozinha
13(e despensa
14(e reservatório de resíduos sólidos
15(e refeitório dos funcionários
16(e corredor
17(e entrada de serviço dos quartos
18(e casa mortuária
19(e sala de estar
20(e sala do vigilante
21(e casa de banho com ajuda
22(e enfermaria
23(e corredor
24(e hall de entrada
25(e quarto duplo
26(e casa de banho
27(e quarto simples
28(e entrada serviço funcionários
29(e rouparia
30(e rouparia
31(e economato
32(e casa de banho dos funcionários
33(e posto médico
34(e casa de banho
35(e entrada principal
36(e hall
37(e sala de refeições
38(e sala de estar
39(e casa de banho acessível
40(e entrada dos serviços administrativos
41(e casas de banho dos serviços administrativos
42(e sala de atendimento
43(e gabinete de contabilidade
44(e gabinete da coordenadora
45(e secretaria
46(e serviços administrativos
47(e arquivo
48(e casa de banho/serviço
49(e casa de banho/serviço
50(e arrumos ferramentaria
51(e lugar de garagem/mecânica
52(e arrumos
53(e estendal
54(e lavandaria equipada com:
- 1 armário de apoio
- 1 bancada de apoio
- 2 maquinas de lavar(industrial)
- 1 maquina de lavar e secar(industrial)
- 1 maquina de lavar(doméstica)
- 1 calandra

Rui Valdeleiros|Projectos e Engenharia

Requerente	Centro Social de Santa Cruz do Douro
Local	Santa Cruz do Douro — Bal?o
Designação	Plano de Seguran?a do Centro Social de Santa Cruz do Douro
Descrição	Plano de Seguran?a Contra Inc?ndios Plano de Preven??o
Arquitectura	
Engenharia	
Desenho	
Coordenação	
Processo	P100032
Substituí folha	SCI 02.L00
Escala	1/100
Data	MAI | 11
Folha	SCI 02.L0

Rua Gaspar Pinto Ribeiro Magalhães Apolar, 101
4630-265 Marco de Canaveses
tel. 255 531 493 | fax. 255 531 494
http://www.rv-pe.com
email:valdeleiros@rv-pe.com