
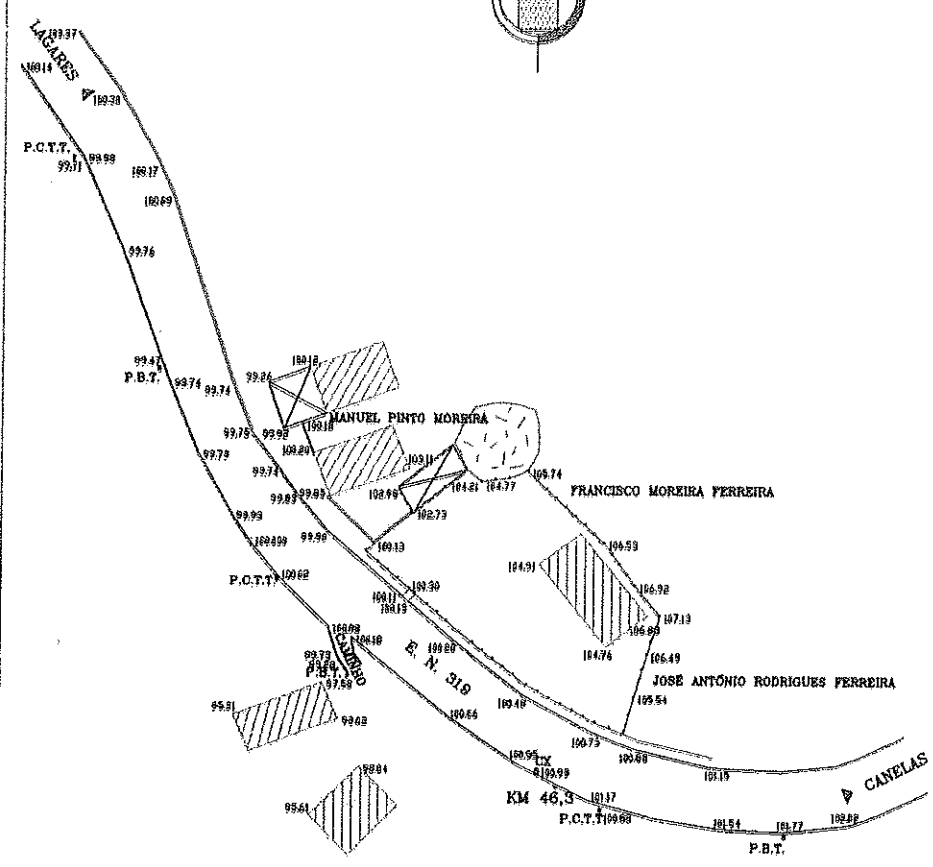


DC N 27
[Handwritten signature]

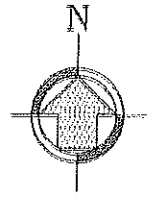

LEGENDA:

- 100.00 - COTAS
- MUROS DE VEDAÇÃO
- [Hatched box] - CONSTRUÇÕES EXISTENTES
- [Cross-hatched box] - ANEXOS
- LIMITE DE PROPRIEDADE

ÁREA COBERTA ----- 53m²
 ÁREA DESCOBERTA ----- 342m²

| | | | |
|---|--|---------------------------------|---|
| Requerente CENTRO SOCIAL ST.º CRUZ DO DOURO | | LEVANTAMENTO TOPOGRÁFICO | |
| Local CABROELO - CAPELA PENAFIEL | | Área 395m² | Data DEZEMBRO 2008 |
| | | Escala 1/500 | |

LD09 - TBL 200811076 - info@topografia@gnss.pt.com

